


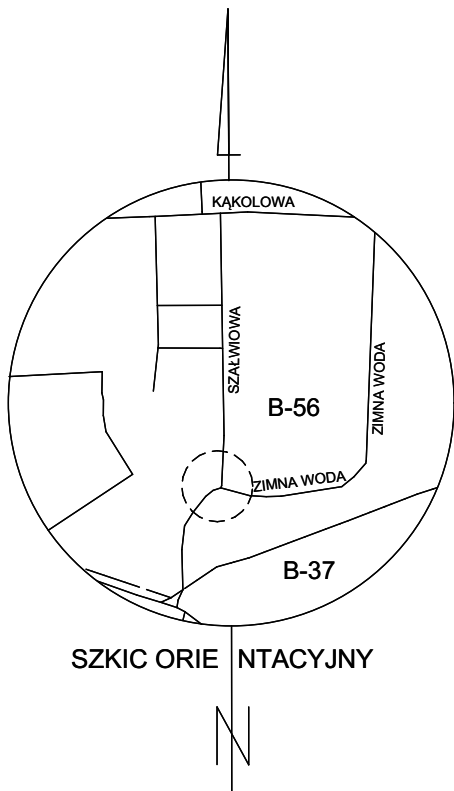

SZKIC ORIENTACYJNY

Podkreślam, że niniejszy dokument został opracowany w wyniku prac geodezyjnych i kartograficznych, których rezultaty zawiera operat techniczny wpisany do ewidencji materiałów państwowego zasobu geodezyjnego i kartograficznego.


PREZYDENT MIASTA ŁÓDZI
Wykonujący zadania z zakresu administracji rządowej
Łódzki Ośrodek Geodezji
90-113 Łódź, ul. Traugutta 21/23

Identyfikator ewidencyjny materiału zasobu - operatu technicznego: **P.10610_9.20**
Data wpisania operatu technicznego do ewidencji: **15.00**
Data wpisania operatu technicznego do ewidencji: **13. LIS. 2020**
Podpis, nazwisko i podpis: **200. PREZYDENTA MIASTA ŁÓDZI**

Agnieszka Sadowska
STARSZY GEODETA

Nie wyklucza się istnienia w terenie innych, nie wykazanych na niniejszej mapie urządzeń podziemnych, które nie były zgłoszone do inwentaryzacji, lub o których brak jest informacji w instytucjach branżowych.

Uwaga:
Mapa d/c projektowych została wykonana bez ustalenia obciążeń służebnościami gruntowymi.

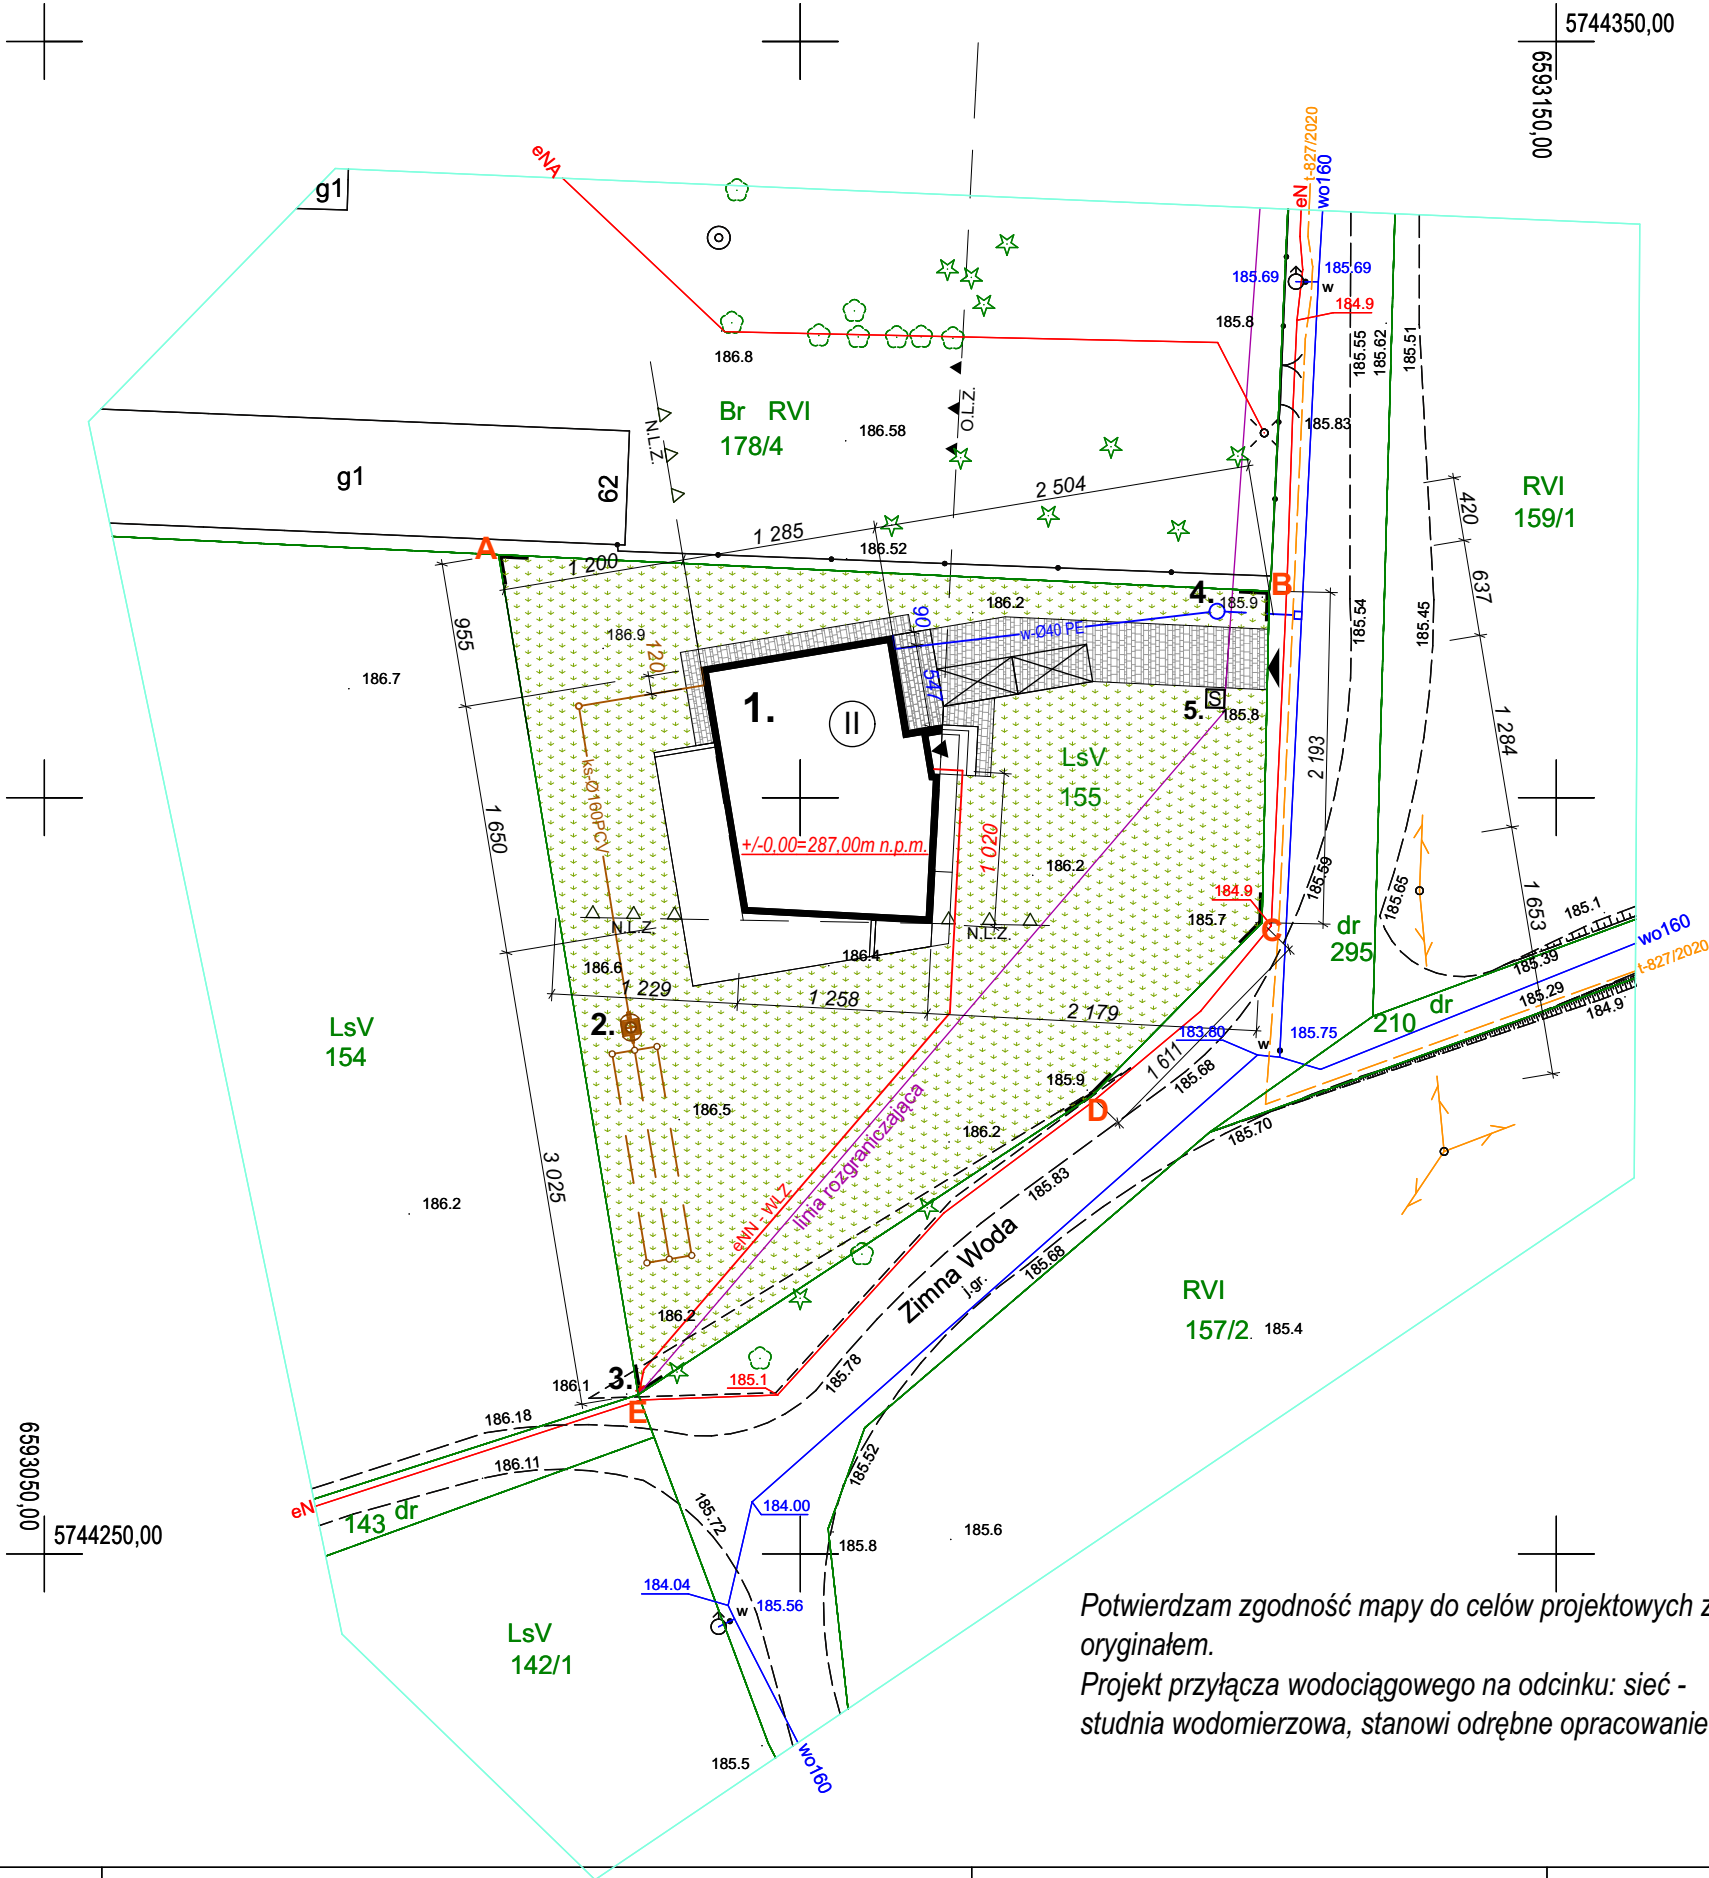

Potwierdzam zgodność mapy do celów projektowych z oryginałem.
Projekt przyłącza wodociągowego na odcinku: sieć - studnia wodomierzowa, stanowi odrębne opracowanie.

PROJEKT ZAGOSPODAROWANIA TERENU

- ABCDE - GRANICE DZIAŁKI**
1. PROJEKTOWANY BUDYNEK MIESZKALNY
 2. PROJEKTOWANA PRZYDOMOWA OCZYSZCZALNIA ŚCIEKÓW
 3. PROJEKTOWANE ZŁĄCZE ZK+P
 4. PROJEKTOWANA STUDNIA WODOMIERZOWA
 5. ŚMIETNIK

- TEREN BIOLOGICZNIE CZYNNY:
- TEREN UTWARDZONY KOSTKĄ
- WJAZD NA DZIAŁKĘ
- WEJŚCIE NA DZIAŁKĘ I DO BUDYNKU
- ILOŚĆ KONDYGNACJI
- NIEPRZEKACZALNA LINIA ZABUDOWY
- OBOWIĄZUJĄCA LINIA ZABUDOWY

- MIEJSCE POSTOJOWE
- PROJEKTOWANE INSTALACJE ZEWNĘTRZNE**
- eNN - WLZ** WEWNĘTRZNA LINIA ZASILAJĄCA eNN
- w-Ø40 PE** ZEWNĘTRZNA INSTALACJA WODY
- ks-Ø160 PCV** ZEWNĘTRZNA INSTALACJA KANALIZACJI

Łódź, ul. Zimna Woda
obręb: B - 56, dz. nr ewid. 155

Temat	Budynek mieszkalny		
tyt. rys.	Projekt zagospodarowania	data	01.2022r.
faza	Projekt budowlany	skala	1:500

Branża	Autor
ARCHITEKTURA	
INSTALACJE SANITARNE	
INSTALACJE ELEKTRYCZNE	

m. Łódź
Łódź-Bałuty
Obręb: B-56
106102_9.0038
ul. Zimna Woda
działka: 155

MAPA DO CELÓW PROJEKTOWYCH
SKALA 1:500

Mapę niniejszą wykonano na podstawie numerycznej mapy zasadniczej m.Łodzi
nr sekcji: 6.164.32.04.3.1
1. Układ współrzędnych: 2000"
2. Poziom odniesienia: lokalny m. Łodzi

PRACE TERENOWE WYKONAŁ:

GEODEZYJNA OBSŁUGA INWESTYCJI

GEOMAX Maciej Radczyc
90-708 Łódź, ul. A. Próchnika 24
e-mail: geomax@geomax.net.pl
tel. 501-444-823, 510-067-147

WYKONAWCA ROBÓT: **GEODETA UPRAWNIONY**

Maciej Radczyc Zdzisław Galus
nr upr. 17808

ZDT.ZOPG.4144.14832.2020
Ł.ks.rob. 193/2020 Łódź, dn. 15.10.2020