


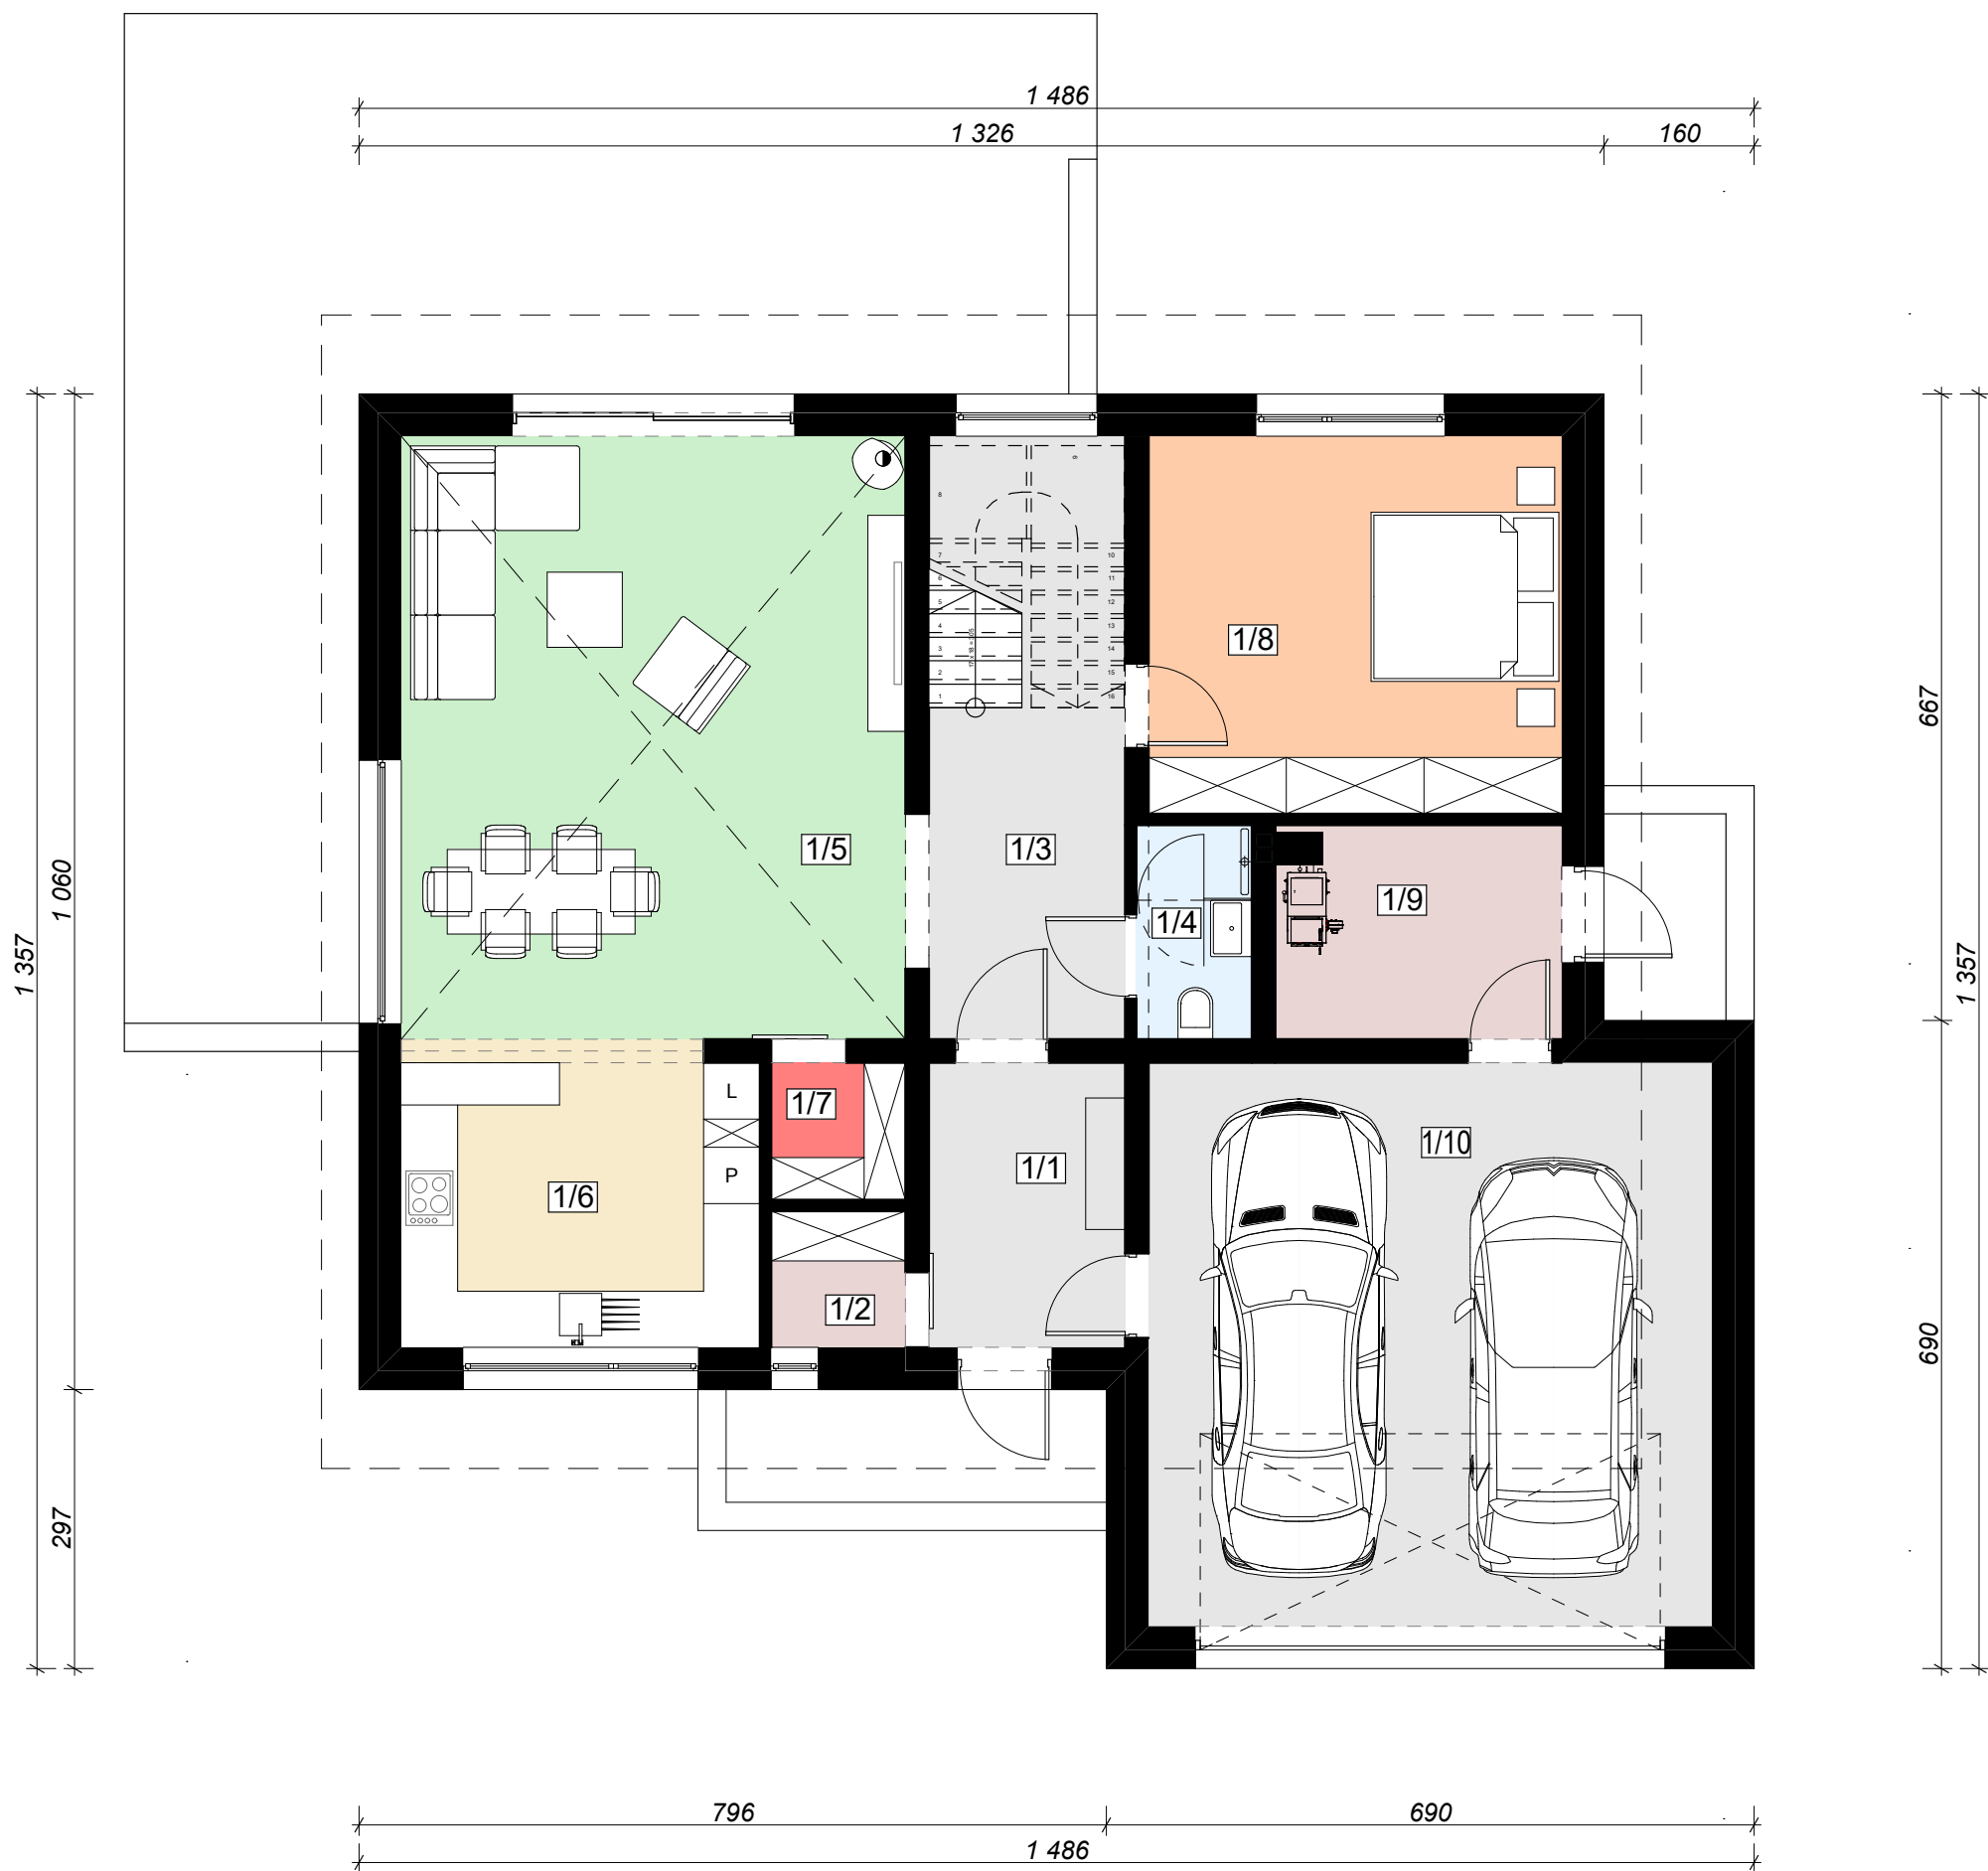

#### ZESTAWIENIE POWIERZCHNI PARTERU

|                      |                      |
|----------------------|----------------------|
| wiatrołap            |                      |
| 1/1                  | 6,33 m <sup>2</sup>  |
| gres                 |                      |
| garderoba            |                      |
| 1/2                  | 2,07 m <sup>2</sup>  |
| gres                 |                      |
| komunikacja / schody |                      |
| 1/3                  | 13,42 m <sup>2</sup> |
| panel                |                      |
| łazienka             |                      |
| 1/4                  | 2,80 m <sup>2</sup>  |
| gres                 |                      |
| pokój dzienny        |                      |
| 1/5                  | 34,48 m <sup>2</sup> |
| panel                |                      |
| kuchnia              |                      |
| 1/6                  | 12,38 m <sup>2</sup> |
| gres                 |                      |
| spiżarnia            |                      |
| 1/7                  | 2,09 m <sup>2</sup>  |
| gres                 |                      |
| pokój 1              |                      |
| 1/8                  | 17,69 m <sup>2</sup> |
| panel                |                      |
| kotłownia            |                      |
| 1/9                  | 6,78 m <sup>2</sup>  |
| gres                 |                      |
| garaż                |                      |
| 1/10                 | 36,00 m <sup>2</sup> |
| gres                 |                      |

ŁĄCZNIE powierzchnia użytkowa  
parteru 98,04m<sup>2</sup> + garaż 36m<sup>2</sup>