


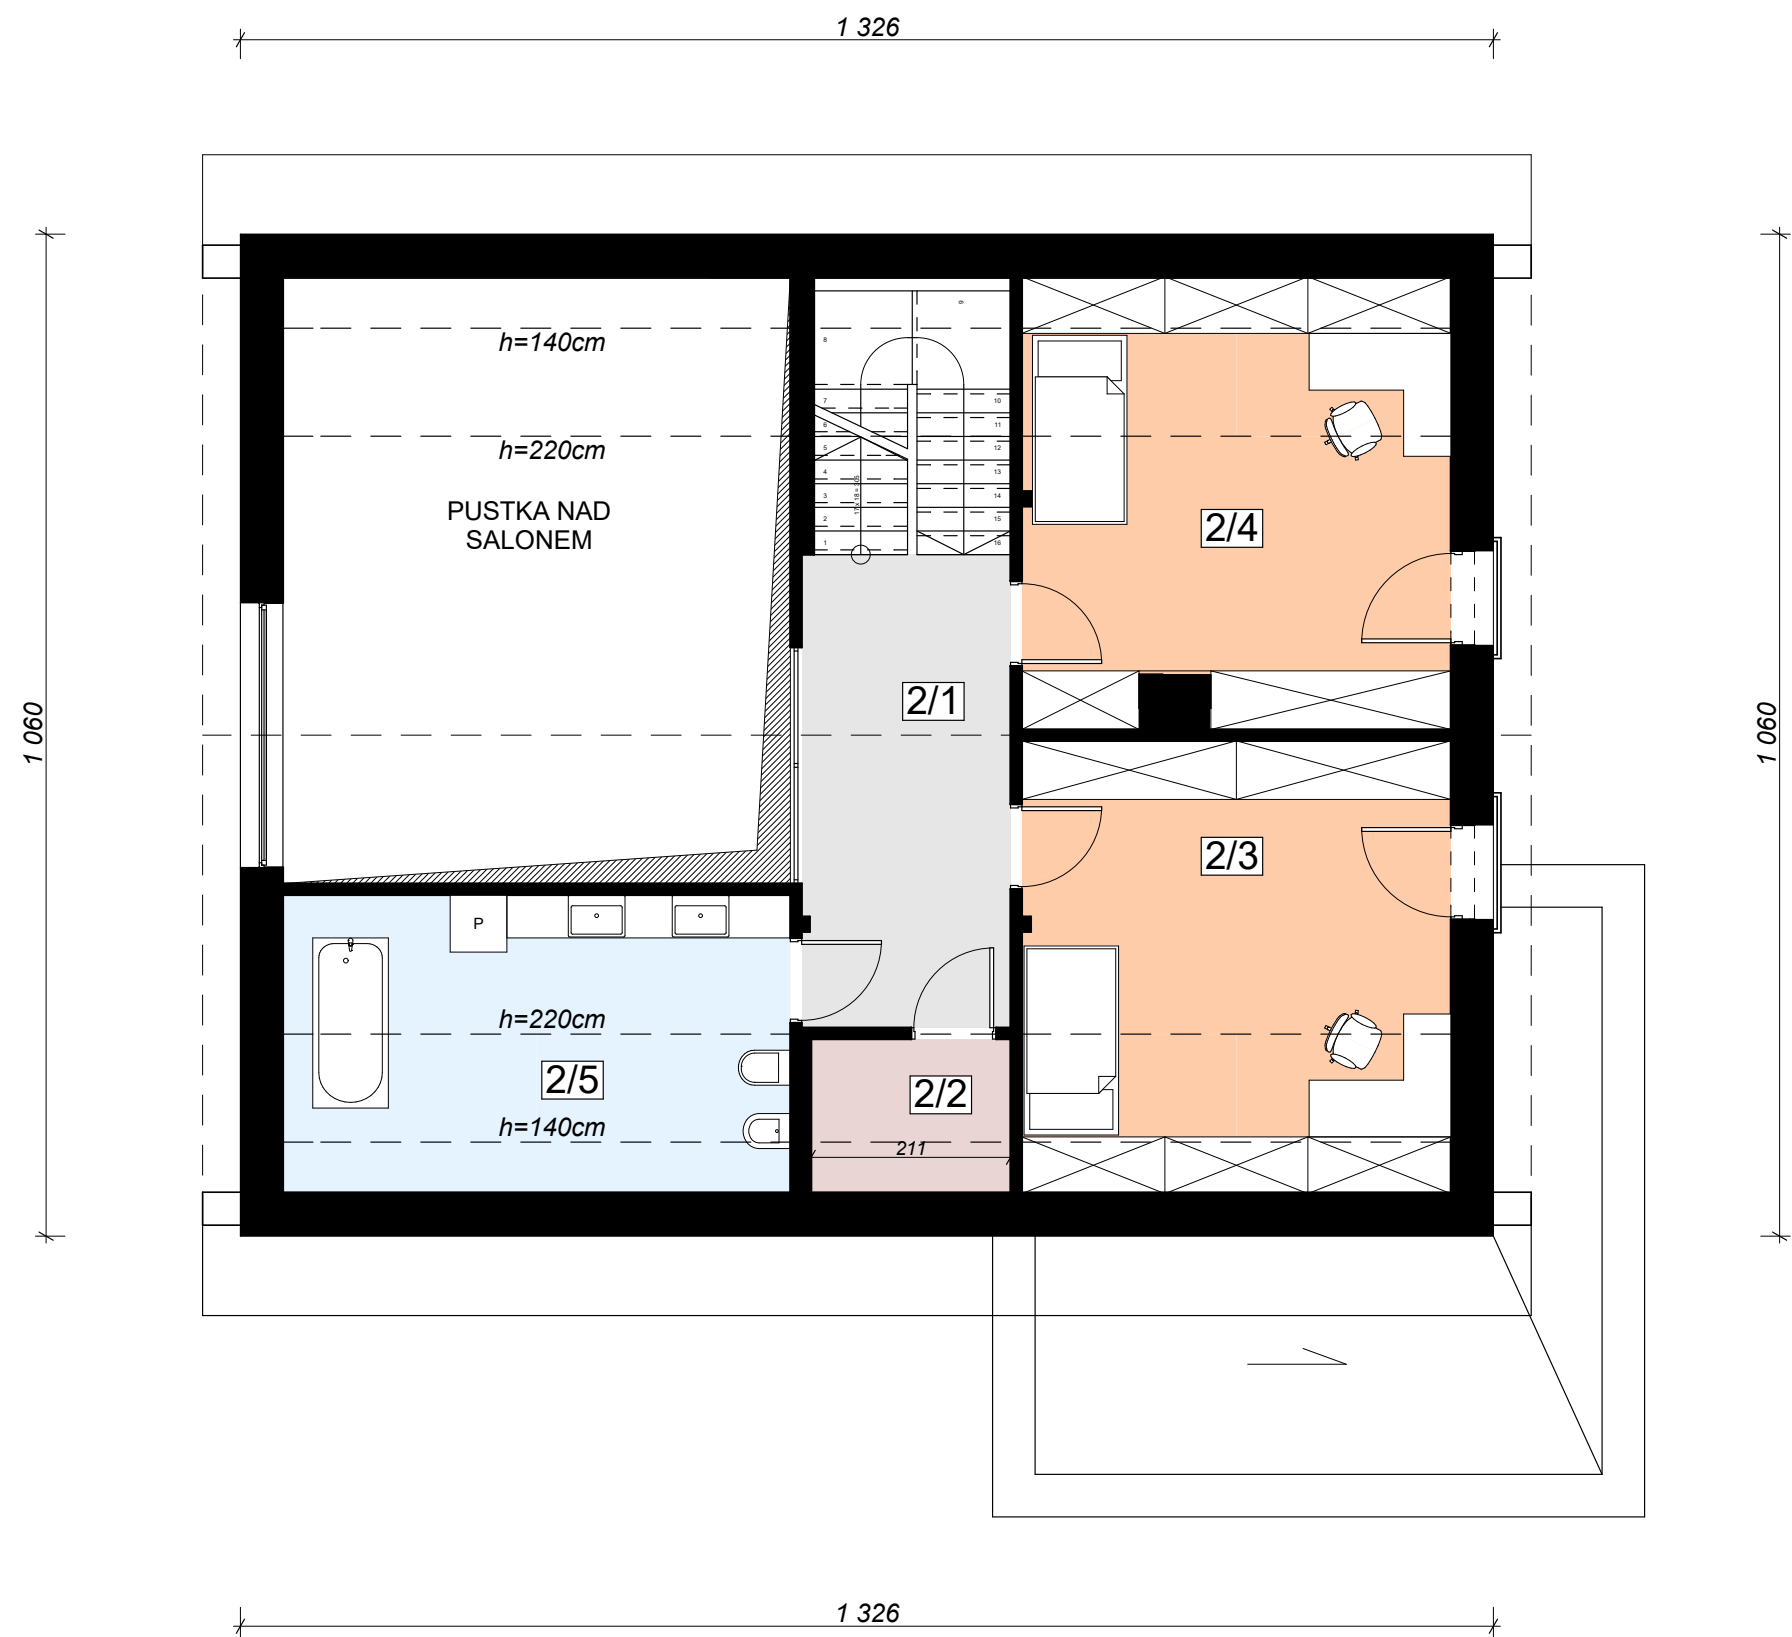

ZESTAWIENIE POWIERZCHNI PODDASZA WERSJA 1	
komunikacja	
2/1	11,06 m ² panel
pom. gospodarcze	
2/2	1,15 m ² panel
pokój 1	
2/3	16,68 m ² panel
pokój 2	
2/4	16,68 m ² gres
łazienka	
2/5	10,98 m ² panel
ŁĄCZNIE powierzchnia użytkowa poddasza 56,55m ²	